

## **HOTĂRÂRE NR.160 /2022**

privind aprobarea dezlipirii imobilului - teren situat în extravilanul municipiului Vulcan, înscris în CF 62728 Vulcan, nr. cad. 62728

**Consiliul Local al Municipiului Vulcan, întrunit în ședința ordinară din data de 28.06.2022;**

Analizând Proiectul de hotărâre nr.156/20.06.2022 și Referatul de aprobare nr. 156/1/12/20.06.2022 întocmit de către Primarul Municipiului Vulcan din care reiese necesitatea și oportunitatea adoptării unei hotărâri privind aprobarea dezlipirii imobilului - teren situat în extravilanul municipiului Vulcan, înscris în CF 62728 Vulcan, nr. cad. 62728 ;

Având în vedere Raportul nr. 156/1/13/20.06.2022 al Serviciului ADPP din cadrul aparatului de specialitate al Primarului municipiului Vulcan.

În baza avizului Comisiei de specialitate „Juridică și de disciplină”, înregistrat sub nr.154/1/14/28.06.2022 a Consiliului local Vulcan;

În conformitate cu prevederile art. 23, lit. e), art. 132 alin. (1) , art. 135 , alin. (1), lit. a) din anexa la Ordinul 700/2014 privind aprobarea Regulamentului de avizare, recepție și înscrierea în evidențele de cadastru și carte funciară, ale art. 25, alin. (2) din Legea nr. 7/1996 a cadastrului și a publicității imobiliare, republicată precum și ale art. 879, alin. (2), art. 880 din Codul Civil;

În temeiul dispozițiilor art.129, alin.(6), lit.”b” și art. 139 alin.(3) lit.”g” și art. 196 alin (1) lit. a) și ale art. 243 alin .(1), lit. a) din O.U.G nr. 57/2019 privind Codul administrativ;

## **HOTĂRĂȘTE:**

**ART.1** Se aprobă dezlipirea imobilului - teren în suprafață de 19422 mp ce aparține domeniului public al municipiului Vulcan înscris în CF nr. 62728, Vulcan, nr. cad. 62728, după cum urmează:

- Lotul 1, cu suprafața de 12134 mp și categoria de folosință neproductiv, care se va înscrie într-o carte funciară nouă – CF 63401 Vulcan, nr. cad. 63401, imobil situat în extravilanul municipiului Vulcan, proprietatea municipiului Vulcan – domeniul public.
- Lotul 2, cu suprafața de 7288 mp și categoria de folosință pădure, care se va înscrie într-o carte funciară nouă - CF 63402 Vulcan, nr. cad. 63402, imobil situat în extravilanul municipiului Vulcan, proprietatea municipiului Vulcan – domeniul public.

**ART.2** Imobilele-terenuri rezultate în urma dezlipirii, sunt identificate conform planului de situație prevăzut în anexa nr. 1 și anexa nr. 2 care fac parte integrantă din prezenta hotărâre.

**ART.3** Se împuternicește primarul municipiului Vulcan să ducă la îndeplinire prezenta hotărâre.

**ART.4** Împotriva prevederilor prezentei hotărâri se poate face contestație în conformitate cu prevederile Legii nr. 554/2004 privind contenciosul administrativ, cu modificările și completările ulterioare

**ART.5** Prezenta hotărâre se comunică Prefectului - Județul Hunedoara, Primarului municipiului Vulcan, O.C.P.I-Petroșani , Direcției economice , Serviciului ADPP și se aduce la cunoștință publică.

Municipiul Vulcan, 28.06.2022

PREȘEDINTE DE ȘEDINȚĂ:  
CONSILIER AL STĂNILEANA



CONTRASEMNEAZĂ: SECRETAR GENERAL  
JR. ROGOBETE MIHAELA

Această hotărâre fost adoptată în ședință ordinară în data de 28.06.2022, cu următoarele voturi:

Total consilieri locali:18

Prezenți :15

Pentru :15

Împotrivă:0

## Anexa 1.35

**PLAN DE AMPLASAMENT SI DELIMITARE A IMOBILULUI**  
Scara 1:2000

**Scala 1:2000**

|                    |  |                         |                                  |        |
|--------------------|--|-------------------------|----------------------------------|--------|
| Nr. cadastral      |  | Suprafata masurata (mp) | Adresa imobilului                |        |
| 63401              |  | 12134                   | Extravilanul municipiului Vulcan |        |
| Carte Funciara nr: |  |                         | U.A.T.                           | Vulcan |

| A. DATE REFERITOARE LA TEREN |                        |                | Mentii                                                        |  |
|------------------------------|------------------------|----------------|---------------------------------------------------------------|--|
| Nr. parcela                  | Categoria de folosinta | Suprafata (mp) |                                                               |  |
| 1                            | N                      | 8785           | Teren neimprejmuit extravilanul municipiului Vulcan<br>Lot 1. |  |
| 2                            | N                      | 3349           |                                                               |  |
| Total                        |                        | 12134          |                                                               |  |

[illegible]


Confirm introducerea imobilului în baza de date integrată și atribuirea numărului cadastral

16271/2022

Aranka-Terez Popa Digitally signed by Aranka-Terez Popa  
Date: 2022.05.30 08:32:58 +0300[illegible]

CATEGORIA B

CONTRASEMNEAZĂ:  
SECRETAR GENERAL  
ROGOBETE MIHAELA ELENA

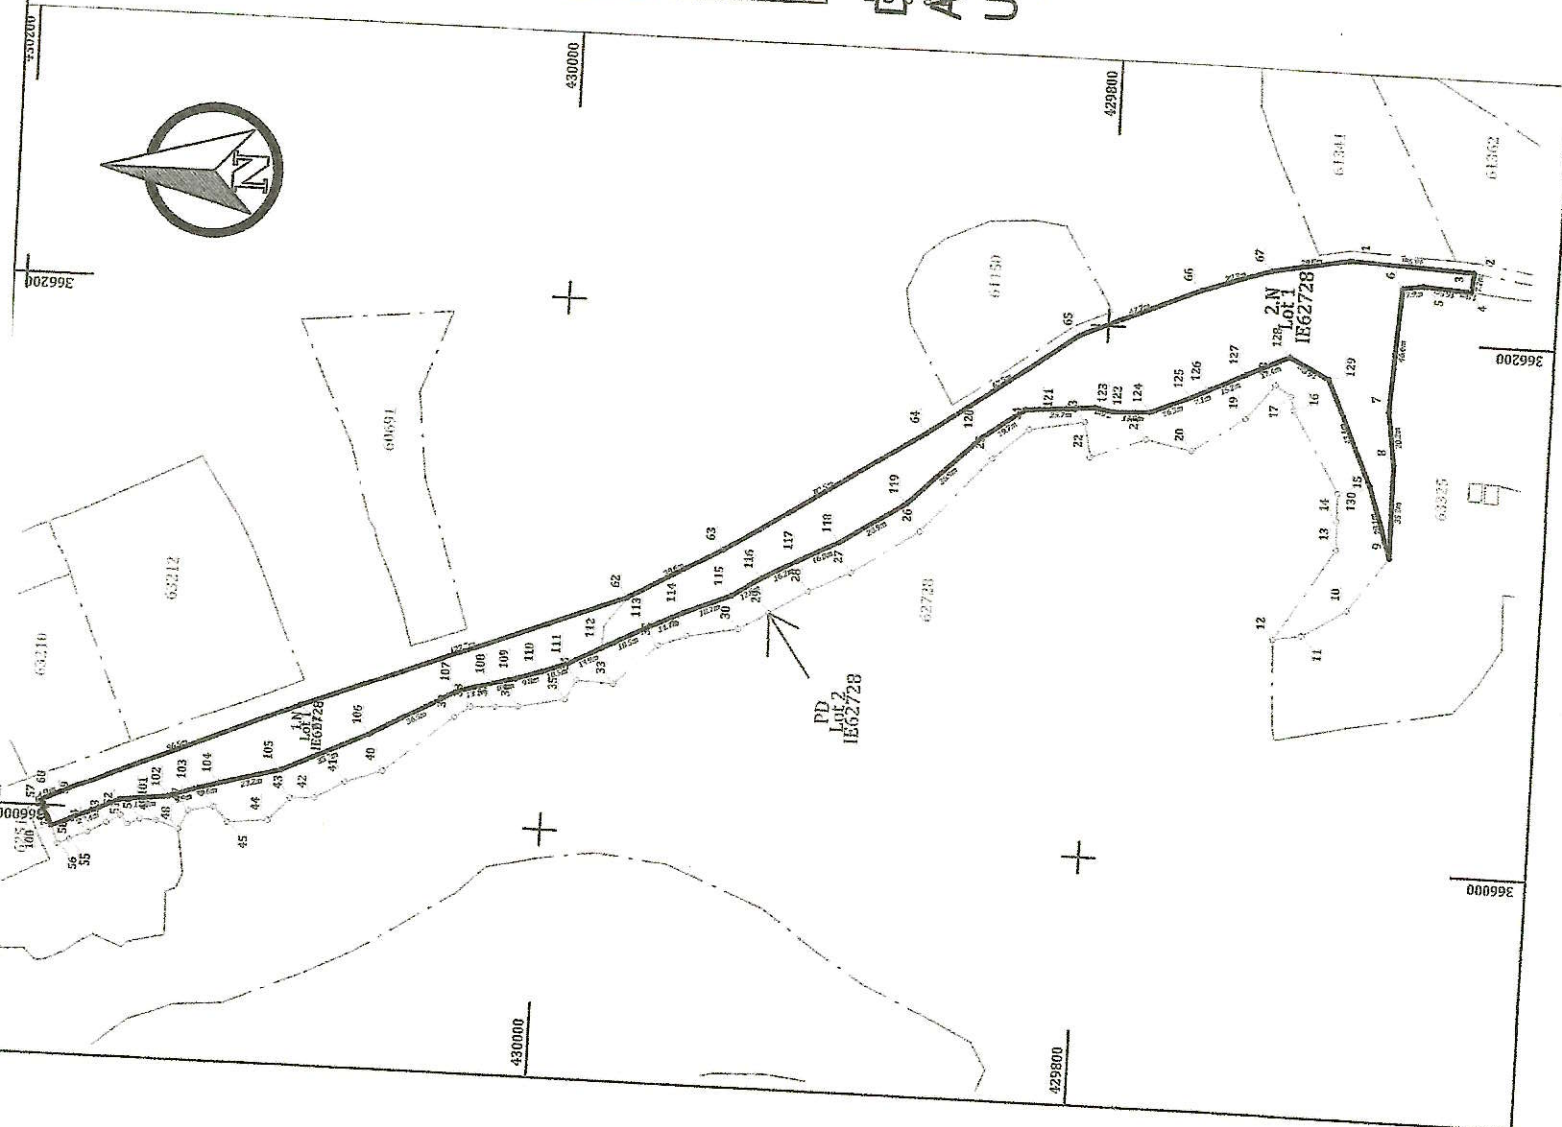

ANEXA 2 LA 4 AL 160/23  
Anexa 1.35

PLAN DE AMPLASAMENT SI DELIMITARE A IMOBILULUI  
Scara 1:2000

|                    |                         |                                  |
|--------------------|-------------------------|----------------------------------|
| Nr. cadastral      | Suprafata masurata (mp) | Adresa imobilului                |
| 63402              | 7288                    | Extravilanul municipiului Vulcan |
| Carte Funciara nr: | U.A.T.                  | Vulcan                           |

| A. DATE REFERITOARE LA TEREN |                       |                |
|------------------------------|-----------------------|----------------|
| Nr. parcela                  | Categoria de foloarea | Suprafata (mp) |
| 1                            | PD                    | 7288           |
| Total                        |                       | 7288           |

Teren nelmprejmuit extravilanul municipiului Vulcan  
Lot 2.

| B. DATE REFERITOARE LA CONSTRUCTII |            |                                  |
|------------------------------------|------------|----------------------------------|
| Cod constructie                    | Destinatie | Suprafata construita la sol (mp) |
|                                    |            | Manunui                          |
| Total                              |            |                                  |

Data: 05.2022  
Proiectat de: **ALEXANDRU ALEXANDRU**  
Scria RO-B-1 NR. 2219/4.11.2018  
U-ADRIAN Date: 2022.05.23  
Autorizatie seria AC-HD-E nr. 0113  
CATEGORIA B

Confirm introducerea imobilului in baza de date  
Integrati si atribuirea numarului cadastral  
Semnatura si pecete  
16271/2022

Avanka-Terez Popa  
E-mail: avanka@vulcan.ro  
Tel: 0267 714314-4072

CONTRASTMNEAZA:  
SECRETAR GENERAL  
ROGOBETE MIHAELA ELENA

