

HOTĂRÂRE NR. 191 /2022

privind alipirea imobilelor – terenuri înscrise în Cartea Funciară 63245 Vulcan în suprafață de 1762 mp și în Cartea Funciară 63431 Vulcan în suprafață de 451 mp

Consiliul Local al Municipiului Vulcan, întrunit în ședința ordinară din data de 29.08.2022;

Analizând Proiectul de hotărâre nr. 192/1/11/22.08.2022 și Referatul de aprobare nr. 192/1/12/22.08.2022 întocmit de către Primarul Municipiului Vulcan din care reiese necesitatea și oportunitatea adoptării unei hotărâri privind alipirea imobilelor – terenuri înscrise în Cartea Funciară 63245 Vulcan în suprafață de 1762 mp și în Cartea Funciară 63431 Vulcan în suprafață de 451 mp;

Având în vedere Raportul nr. 192/1/13/22.08.2022 al Serviciului ADPP din cadrul aparatului de specialitate al Primarului municipiului Vulcan;

În baza avizului Comisiei de specialitate „Juridică și de Disciplină”, înregistrat sub nr. 195/1/14/29.08.2022 a Consiliului local Vulcan;

Văzând Referatul de admitere - alipire imobile emis de OCPI Hunedoara, nr. 21873/22.07.2022, privind alipirea unui numar de două parcele, rezultând imobilul cu nr. cadastral 63472, situat în Municipiul Vulcan, Str. Traian, jud. Hunedoara, intravilan, având o suprafață măsurată de 2213 mp ;

Reținând prevederile art. 25 din Legea cadastrului și publicității imobiliare nr. 7/1996, republicată, cu modificările și completările ulterioare, precum și ale art. 132-137 din Ordinul Ministerului Administrației și Internelor – Agenția Națională de Cadastru și Publicitate Imobiliară nr. 700/2014 privind aprobarea Regulamentului de avizare, receptie și înscriere în evidențele de cadastru și carte funciară, cu modificările și completările ulterioare;

În baza prevederilor art. 129 alin (2) lit “c”, alin. (6) lit. “c” și ale art. 139 alin. (3) lit. “e” din OUG nr. 57/2019 privind Codul Administrativ;

HOTĂRĂȘTE:

Art.1 (1) Se aprobă alipirea a două imobile - terenuri după cum urmează;

- 63245 situat în Mun. Vulcan, Str. Traian, jud. Hunedoara având suprafața măsurată de 1762 mp
- 63431 situat în Mun. Vulcan, Str. Traian, jud. Hunedoara având suprafața măsurată de 451 mp.

(2) Prin alipirea celor două imobile se va forma un singur corp de proprietate, rezultând imobilul cu numărul cadastral 63472, situat în Municipiul Vulcan, Str. Traian, jud. Hunedoara, intravilan, având o suprafață măsurată de 2213 mp conform Anexei 1 ce face parte integrantă din prezenta hotărâre.

Art.2 Se împuternicește Primarul Municipiului Vulcan să ducă la îndeplinire prevederile prezentei hotărâri.

Art.3 Împotriva prevederilor prezentei hotărâri se poate face contestație în conformitate cu prevederile Legii nr. 554/2004 privind contenciosul administrativ, cu modificările și completările ulterioare.

Art.4 Prezenta hotărâre se comunică Prefectului județului Hunedoara, primarului municipiului Vulcan, Serviciului ADPP, Direcției economice și se aduce la cunoștință publică.

Municipiul Vulcan, 29.08.2022

PREȘEDINTE DE ȘEDINȚĂ: CONTRASEMNEAZĂ : SECRETAR GENERAL
CONSILIER SÎRITĂANU HERTUG ADRIAN JR. ROGOBETE MIHAELA



Această hotărâre fost adoptată în ședință ordinară în data de 29.08.2022, cu următoarele voturi:


Total consilieri locali:19

Prezenți : 17

Pentru : 17

Împotrivă: 0

Abțineri: 0

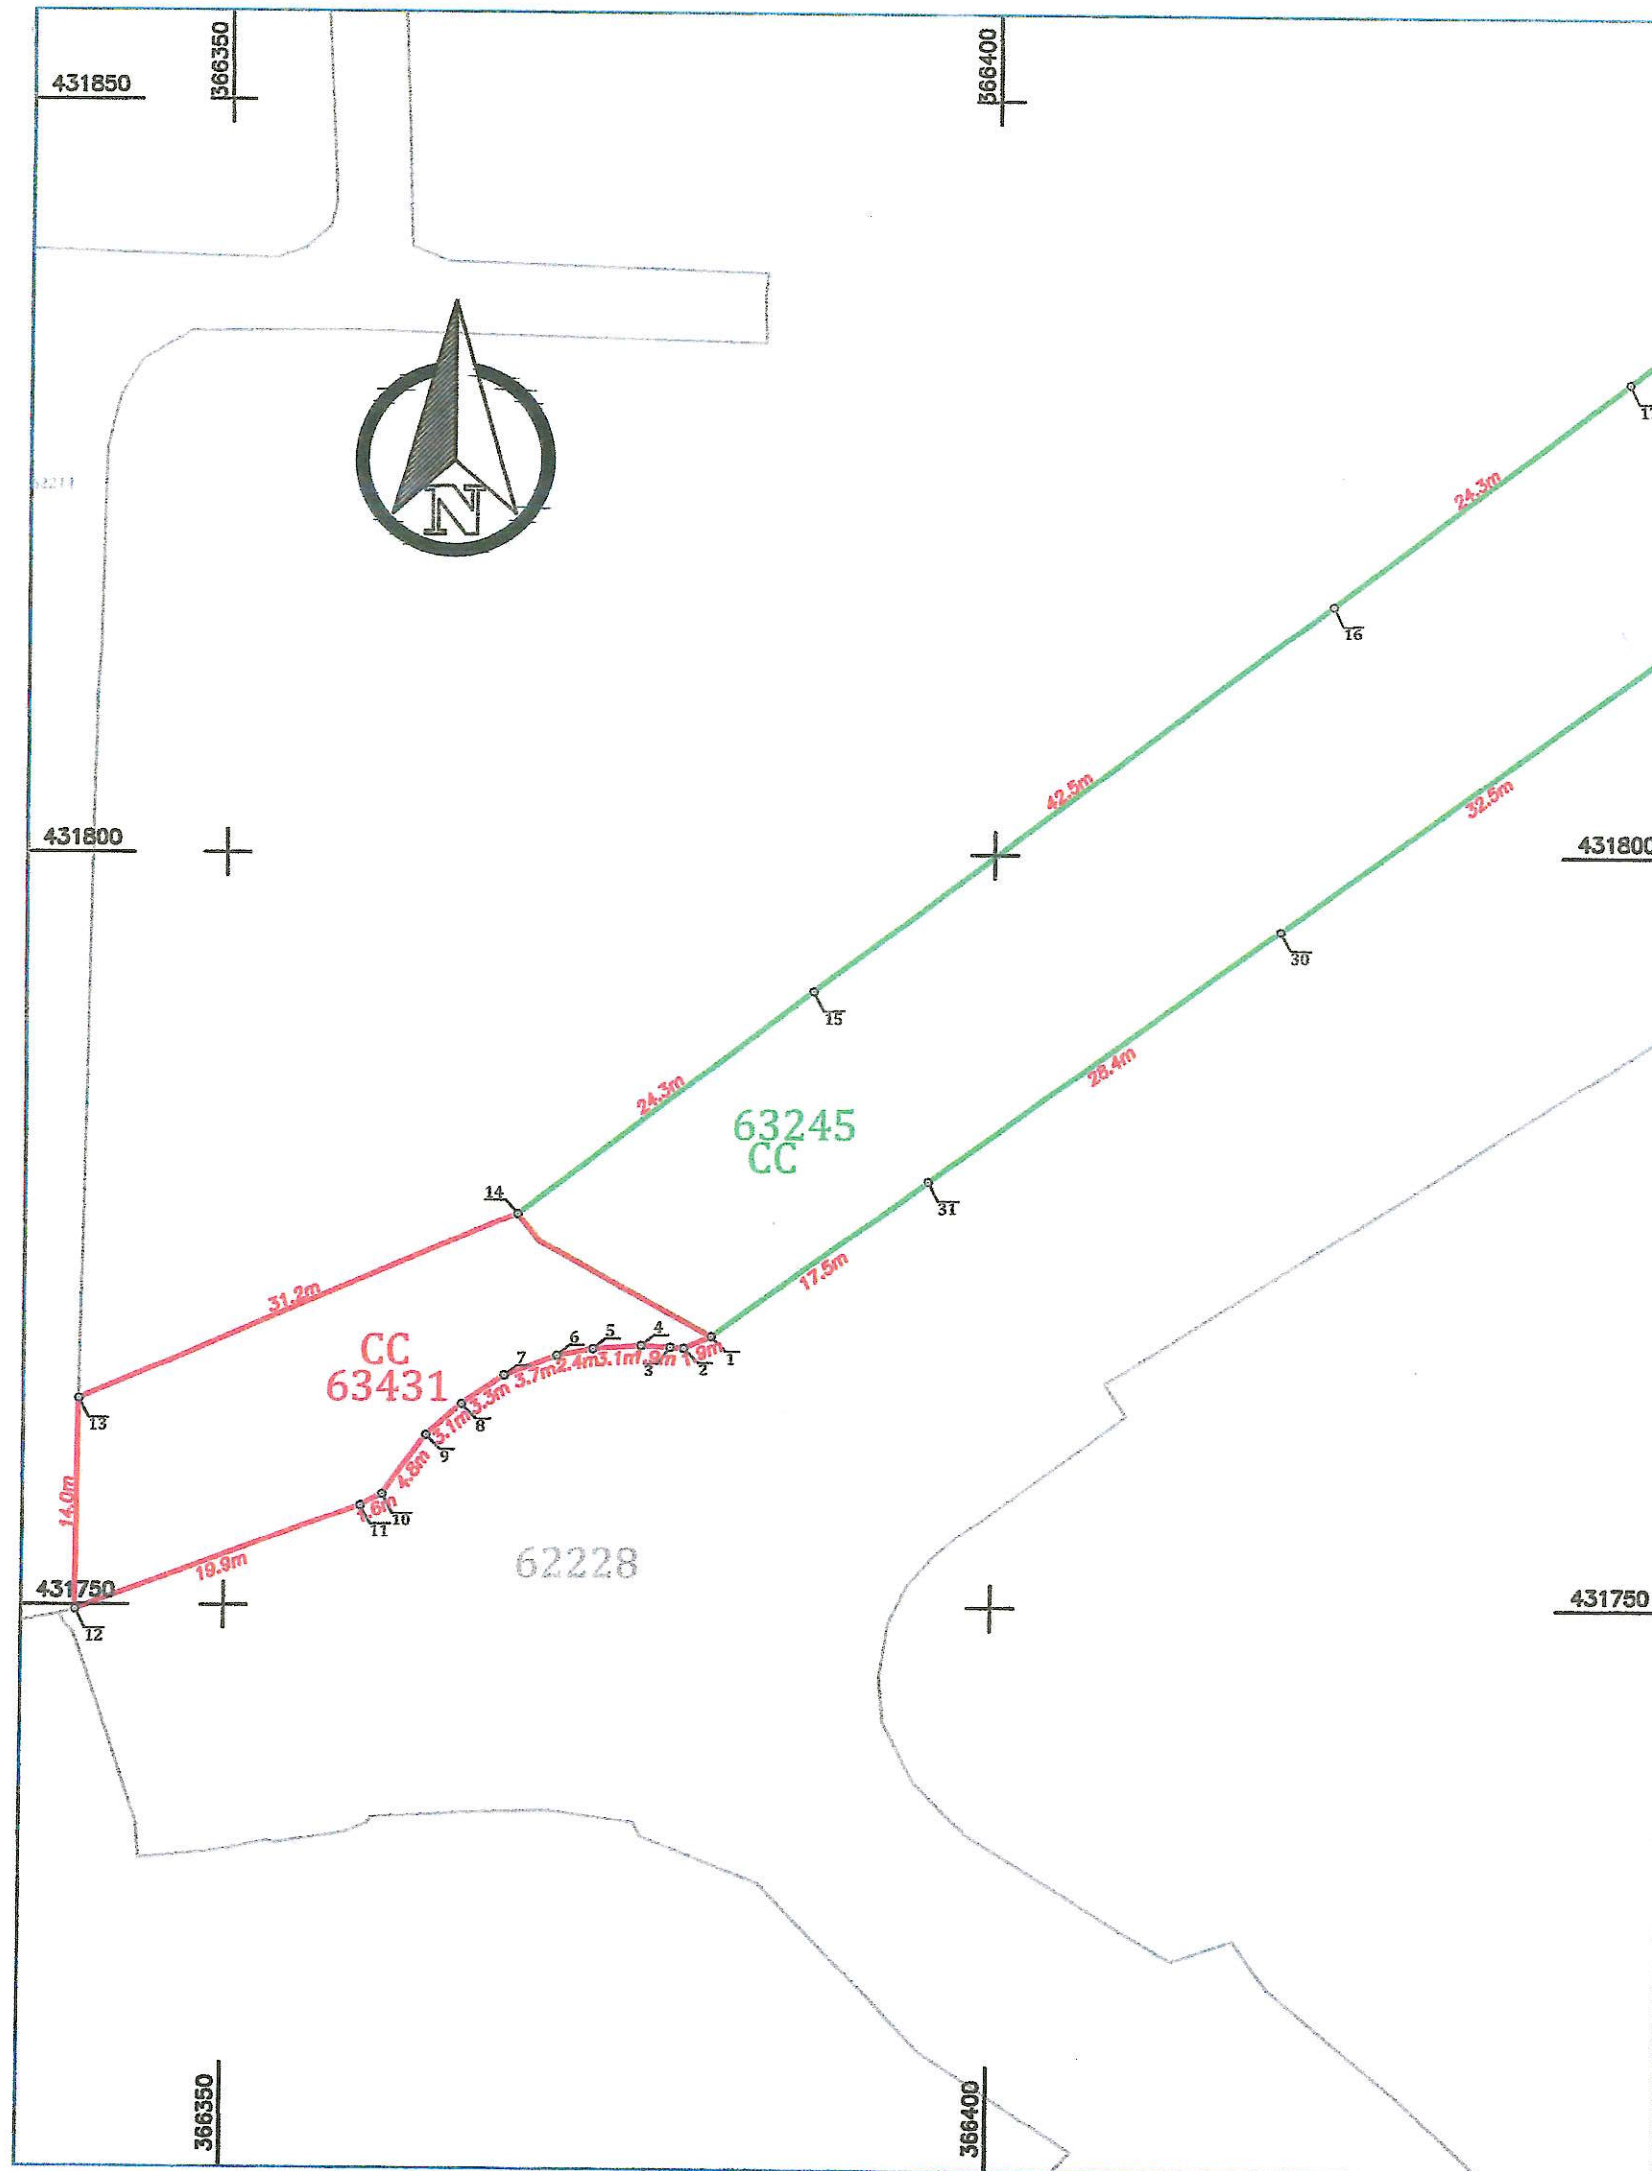

ANEXA LA H.C.L. NR. 19/2022

PREȘEDINTE DE ȘEDINȚĂ
CONSILIUL LOCAL
SIRILIAU HERCULE ABRAHAM



CONTRASEMNEAZĂ
SECRETAR GENERAL
JE. ROȘOPETE NITA

Anexa 1.36

PLAN DE AMPLASAMENT SI DELIMITARE A IMOBILULUI
cu propunere de alipire
Scara 1:500

Nr. cadastral	Suprafata masurata (mp)	Adresa imobilului	
63431 si 63245	2213	Intravilanul mun.Vulcan, Strada Traian	
Carte Funciara nr:	63431 si 63245	U.A.T.	Vulcan

Tabel de miscare parcelara pentru alipire imobil

Situatia actuala (inainte de alipire)				Situatia viitoare (dupa alipire)			
	Suprafata [mp]	Categ. folosinta	Descrierea imobilului	Nr. cad.	Suprafata [mp]	Categ. folosinta	Descrierea imobilului
63431	451	CC	Teren intravilan				
63245	1762	CC	Teren intravilan	63472	2213	CC	Teren intravilan
	2213				2213		

Data: 07.2022

Confirm executarea măsurătorilor la teren, corectitudinea întocmirii documentației cadastrale și corespondența terenului cu planul terenului

Executant: **ALEXANDRU ADRIAN**

U-ADRIAN

CADASTRU 2022.07.22

SERIA RO-3-J, NR. 7305/2434-0000

CLASA III

ing. Drescher Alexandru Adrian

Autorizație seria RO-HD-F, nr. 0113

CATEGORIA B

Confirm introducerea imobilului în baza de date integrată și atribuirea numărului cadastral

Semnătura și parafa

21873

Dan Ioan Farcas

Digitally signed by Dan Ioan Farcas

Date: 2022.07.26 14:27:18 +03'00'

Ștampila BCPI