

JUDEȚUL HUNEDOARA
PRIMĂRIA MUNICIPIULUI VULCAN
NR. 1/ 8686/28.02. 2014

ANUNȚ

Aducem la cunoștința persoanelor interesate că în ședința Consiliului local al municipiului Vulcan din luna Martie se vor dezbate următoarele proiecte de hotărâre care fac obiectul Legii. Nr. 52/2003 privind transparența decizională în administrația publică:

1. Proiect de hotărâre privind aprobarea Planului Urbanistic de Detaliu pentru construire „Biserică greco-catolică”/ str. N. Titulescu.

Inițiator. Primarul Municipiului Vulcan.

În perioada 28.02.2014 – 14.03.2014, inclusiv, persoanele fizice și asociațiile legal constituite, interesate, vor putea depune în scris la sediul Primăriei Municipiului Vulcan, camera 18, propuneri, sugestii, opinii cu valoare de recomandare privind proiectele de hotărâre de mai sus menționate.

Persoana din cadrul instituției noastre desemnată ca fiind responsabilă pentru relația cu societatea civilă care va primi propunerile, sugestiile sau opiniile cu valoare de recomandare este d-șoara jr. Sîrb Sorina.

Anexăm prezentului anunț proiectele sus menționate și nota de fundamentare a inițiatorului din care rezultă necesitatea aprobării proiectelor de hotărâre mai sus indicate.

SECRETAR,
Jr. RODICA PETER





JUDEȚUL HUNEDOARA

CONSILIUL LOCAL VULCAN

- PROIECT -

HOTĂRÂREA NR. /2014

privind aprobarea Planului Urbanistic de Detaliu pentru construire
"Biserică greco catolică" str. Nicolae Titulescu

CONSILIUL LOCAL AL MUNICIPIULUI VULCAN,

Analizând nota de fundamentare a primarului municipiului Vulcan prin care se propune aprobarea Planului Urbanistic de Detaliu nr.28/2013 pentru construirea unei biserici greco catolice , str. Nicolae Titulescu;

Văzând raportul compartimentului de resort din cadrul aparatului de specialitate al primarului municipiului Vulcan, precum și avizul comisiei de specialitate pe domenii de activitate a Consiliului local al Municipiului Vulcan;

În conformitate cu prevederile anexei nr.1cap. B. pct. 14, col 3 din la Legea nr. 350/2001, privind amenajarea teritoriului și urbanismul, cu modificările și completările ulterioare,

În temeiul dispozițiilor art.36 alin.(5) lit."c" și art.45 alin.(1) din Legea administrației publice locale nr.215/2001, republicată, cu modificările și completările ulterioare

HOTĂRĂȘTE:

Art. 1 Se aprobă Planul Urbanistic de Detaliu nr. 28/2013, elaborat de S.C. Archistudio S.R.L. pentru construire biserică greco catolică, str. Nicolae Titulescu.

Art. 2 Reglementările privind autorizarea construcției și a amenajărilor vor fi aplicate în concordanță cu prevederile prezentului Plan Urbanistic de Detaliu nr. 28/2013.

Art. 3 Termenul de valabilitate al PUD-ului este doi ani de la data aprobării documentației.

Art. 4 Arhitectul șef din cadrul Primăriei municipiului Vulcan va duce la îndeplinire prevederile prezentei hotărâri.

Art. 5 Prezenta hotărâre se comunică Instituției Prefectului- județul Hunedoara, primarului Municipiului Vulcan, Arhitect șef și se aduce la cunoștință publică.

VULCAN, LA 28.02.2014

INIȚIATOR: PRIMAR
ING. GHEORGHE ȘTE

AVIZAT : SECRETAR
JR. RODICA PETER

NOTĂ DE FUNDAMENTARE

la proiectul de hotărâre privind aprobarea Planului Urbanistic de Detaliu pentru construire "Biserică Greco Catolică" str. Nicolae Titulescu

Parohia Română Unită cu Roma (Greco catolică), reprezentată de d-nul preot Bulzan Leonard Dacian prin cererea nr. 12455/2013 a solicitat atribuirea cu titlu gratuit a unei suprafețe de 500 mp teren în vederea construirii unei biserici Greco catolice pe str. Nicolae Titulescu. După analizarea și avizarea favorabilă a cererii de către Comisia de Urbanism și Amenajarea Teritoriului Protecția Mediului și Turism de pe lângă Consiliul local Vulcan a fost aprobată atribuirea terenului prin HCL nr. 11/2014, drept pentru care parohia a inițiat elaborarea unui Plan Urbanistic de Detaliu care să studieze amplasarea și realizarea unei biserici Greco catolice pe terenul în suprafață de 500 mp, teren ce aparține domeniului public al municipiului Vulcan, înscris în CF 60407 UAT Vulcan, nr. cadastral 705.

Necesitatea acestui proiect rezultă din faptul că în municipiul Vulcan nu funcționează nici o biserică Greco catolică.


Planul urbanistic de detaliu nr. 28/2013 a fost elaborat de S.C. Archistudio S.R.L. Petroșani și propune rezolvarea circulației carosabile și pietonale, stabilirea regimului de aliniere și de înălțime, circulația juridică a terenurilor și echiparea cu utilități edilitare.

Ținând seama de prevederile anexei nr. 1, cap. B. pct. 14, col 3 din Legea nr. 350/2001, privind amenajarea teritoriului și urbanismul, cu modificările și completările ulterioare, supun Consiliului local spre dezbatere și aprobare Planul Urbanistic de Detaliu nr. 28/2013, pentru construire biserică Greco catolică.

PRIMAR,
ING. GHEORGHE ILE



VULCAN, 28.02.2014

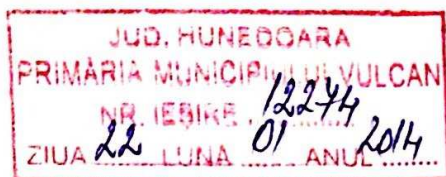

RAPORT DE EVALUARE A IMPLEMENTĂRII LEGII NR. 52/2003 ÎN ANUL 2013

Numele autorității sau instituției publice: PRIMĂRIA MUNICIPIULUI VULCAN

INDICATORI	cod	RASPUNS
A. Procesul de elaborare a actelor normative		
1. Numărul proiectelor de acte normative adoptate în 2013.	A1	7
2. Numărul proiectelor de acte normative care au fost anunțate în mod public	A2	7
Dintre acestea, au fost anunțate în mod public:		
a. pe site-ul propriu	A2_1	7
b. prin afisare la sediul propriu	A2_2	7
c. prin mass-media	A2_3	
3. Numărul de cereri primite pentru furnizarea de informații referitoare la proiecte de acte normative	A3	--
Din care, solicitate de:		
a. persoane fizice	3_1	--
b. asociații de afaceri sau alte asociații legal constituite	3_2	--
4. Numărul proiectelor transmise persoanelor fizice care au depus o cerere pentru primirea informațiilor referitoare la proiectul de act normativ	A4	--
5. Numărul proiectelor transmise asociațiilor de afaceri și altor asociații legal constituite	A5	--
6. Numărul persoanelor responsabile pentru relația cu societatea civilă care au fost desemnate	A6	3
7. Numărul total al recomandărilor primite	A7	--
8. Numărul total al recomandărilor incluse în proiectele de acte normative	A8	--
9. Numărul întâlnirilor organizate la cererea asociațiilor legal constituite	A9	0
10. Numărul proiectelor de acte normative adoptate în anul 2011 fără a fi obligatorie dezbaterea publică a acestora (au fost adoptate în procedura de urgență sau conțin informații care le exceptează de la aplicarea Legii nr. 52/2003, conform art. 5)	A10	0
B. Procesul de luare a deciziilor		
1. Numărul total al ședințelor publice (stabilite de instituțiile publice)	B1	29
2. Numărul ședințelor publice anunțate prin:		
a. afișare la sediul propriu	B2_1	7
b. publicare pe site-ul propriu	B2_2	7
c. mass-media	B2_3	7
3. Numărul estimat al persoanelor care au participat efectiv la ședințele publice (exclusiv funcționarii)	B3	55


4. Numărul ședințelor publice desfășurate în prezența mass-media	B4	29
5. Numărul total al observațiilor și recomandărilor exprimate în cadrul ședințelor publice	B5	--
6. Numărul total al recomandărilor incluse în deciziile luate	B6	--
7. Numărul ședințelor care nu au fost publice, cu motivația restricționării accesului:		
a. informații exceptate	B71	--
b. vot secret	B7_2	--
c. alte motive (care ?)	B7_3	--
8. Numărul total al proceselor verbale (minuta) ședințelor publice	B8	5
9. Numărul proceselor verbale (minuta) făcute publice	B9	5
C. Cazurile în care autoritatea publică a fost acționată în justiție		
1. Numărul acțiunilor în justiție pentru nerespectarea prevederilor legii privind transparența decizională intentate administrației publice:		
a. rezolvate favorabil reclamantului	C1_1	--
b. rezolvate favorabil instituției	C1_2	--
c. în curs de soluționare	C1_3	--

PRIMAR ,
Ing. GHEORGHE ILE



SECRETAR,
Jr. RODICA PETER

ÎNTOCMIT,
Jr. SÎRB SORINA

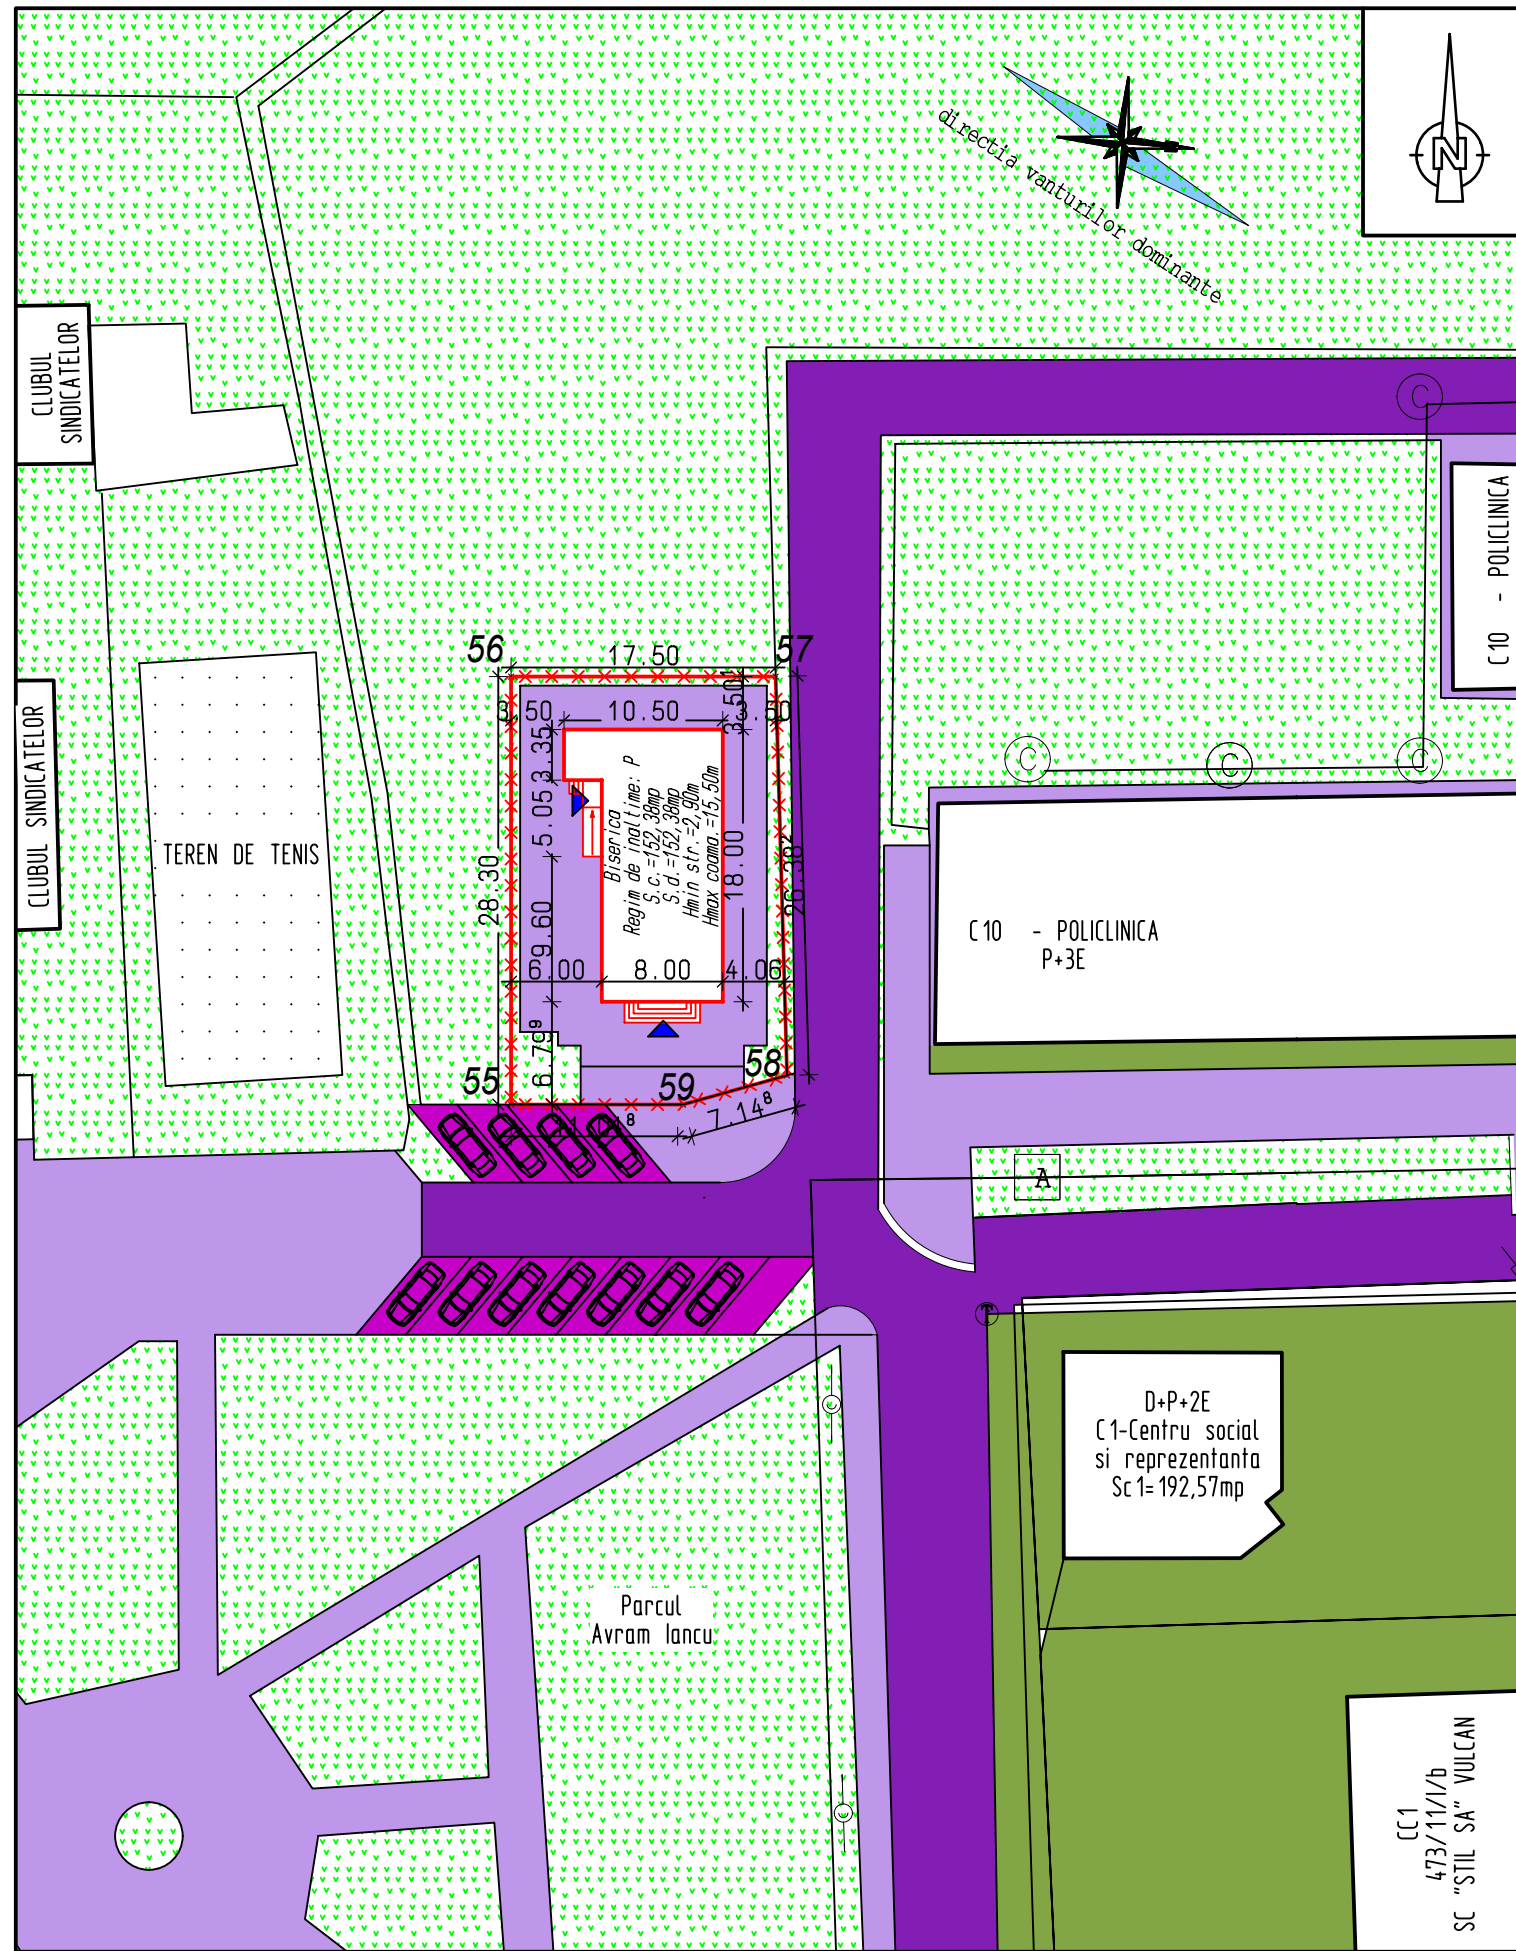

LEGENDA:

- LIMITA DE CONCESIUNE
- CONSTRUCTIE PROPU SA (S. c. = mp)
- CONSTRUCTII EXISTENTE
- CAI DE ACCES CAROSABILE
- CAI DE ACCES PIETONALE
- SPATII VERZI
- CURTI SI PLATFORME BETONATE
- CAMIN DE VIZITARE TELEFONIE
- STALP DIN BETON
- ACCES
- PARCARI PROPU SE

Inventar de coordonate		
49	432315.928	366453.425
50	432315.829	366435.677
51	432336.996	366433.185
52	432360.164	366428.947
53	432363.226	366428.42
54	432383.411	366424.229
80	432320.801	366470.445
55	432316.802	366442.406
56	432345.100	366442.406
57	432345.100	366459.906
58	432318.728	366460.660
59	432316.802	366453.777

Sistem de proiectie Stereo 70
Mun. Vulcan, Jud. Hunedoara

Clasa de importanta: - III - conform P100/2006
Categoria de importanta: `` B - deosebita `` conform HG 766/1997
Gradul V de rezistenta la foc

BILANT TERITORIAL

Teren	Constructii existente	Constructii propuse
500mp	-	152,38mp
Suprafata trotuare propuse:		259,51mp
Suprafata zone verzi propuse:		74,05mp
Trepte si rampe de acces:		14,06mp

INDICI TEREN
P.O.T. = 30,47%
C.U.T. = 0,30
Hmax = 15,50m

1:500

2 cm pe plan = 10 m pe teren



VERIFICATOR/EXPERT	NUME	SEM NATURA	CERINTA	REFERAT / EXPERTIZA NR. / DATA	
 SC ARCHISTUDIO SRL CUI R018844274 J20/1028/2006 Petrosani, Hunedoara Tel: 0722779324; Fax: 0354819354; proiectare2006@yahoo.com	Beneficiar: BISERICA ROMANA UNITA CU ROMA (GRECO-CATOLICA) Mun. Vulcan, Ale. Pajistei, Bl. D4, Sc. 2, Et. 2, Ap.7, Jud. Hunedoara	Nr. Pr.		28/2013	
		Faza		P. U. D.	
SPECIFICATIE	NUME	SEM NATURA	Scara	Titlu proiect: CONSTRUIRE BISERICA GRECO-CATOLICA Mun. Vulcan, Str. N. Titulescu, Nr. 59, judetul Hunedoara (incinta Spitalul Municipal Vulcan)	
Sef proiect	arh. urb. A. Suci		1: 500	Titlu planşa: PLAN DE SITUATIE (reglementari urbanistice)	
Arhitectura	arh. C. A. Fratila			Nr. Pl.	
Proiectat	arh. urb. A. Suci		Data	A03	
Grafica	tehn. A. Filip		08.2013		